



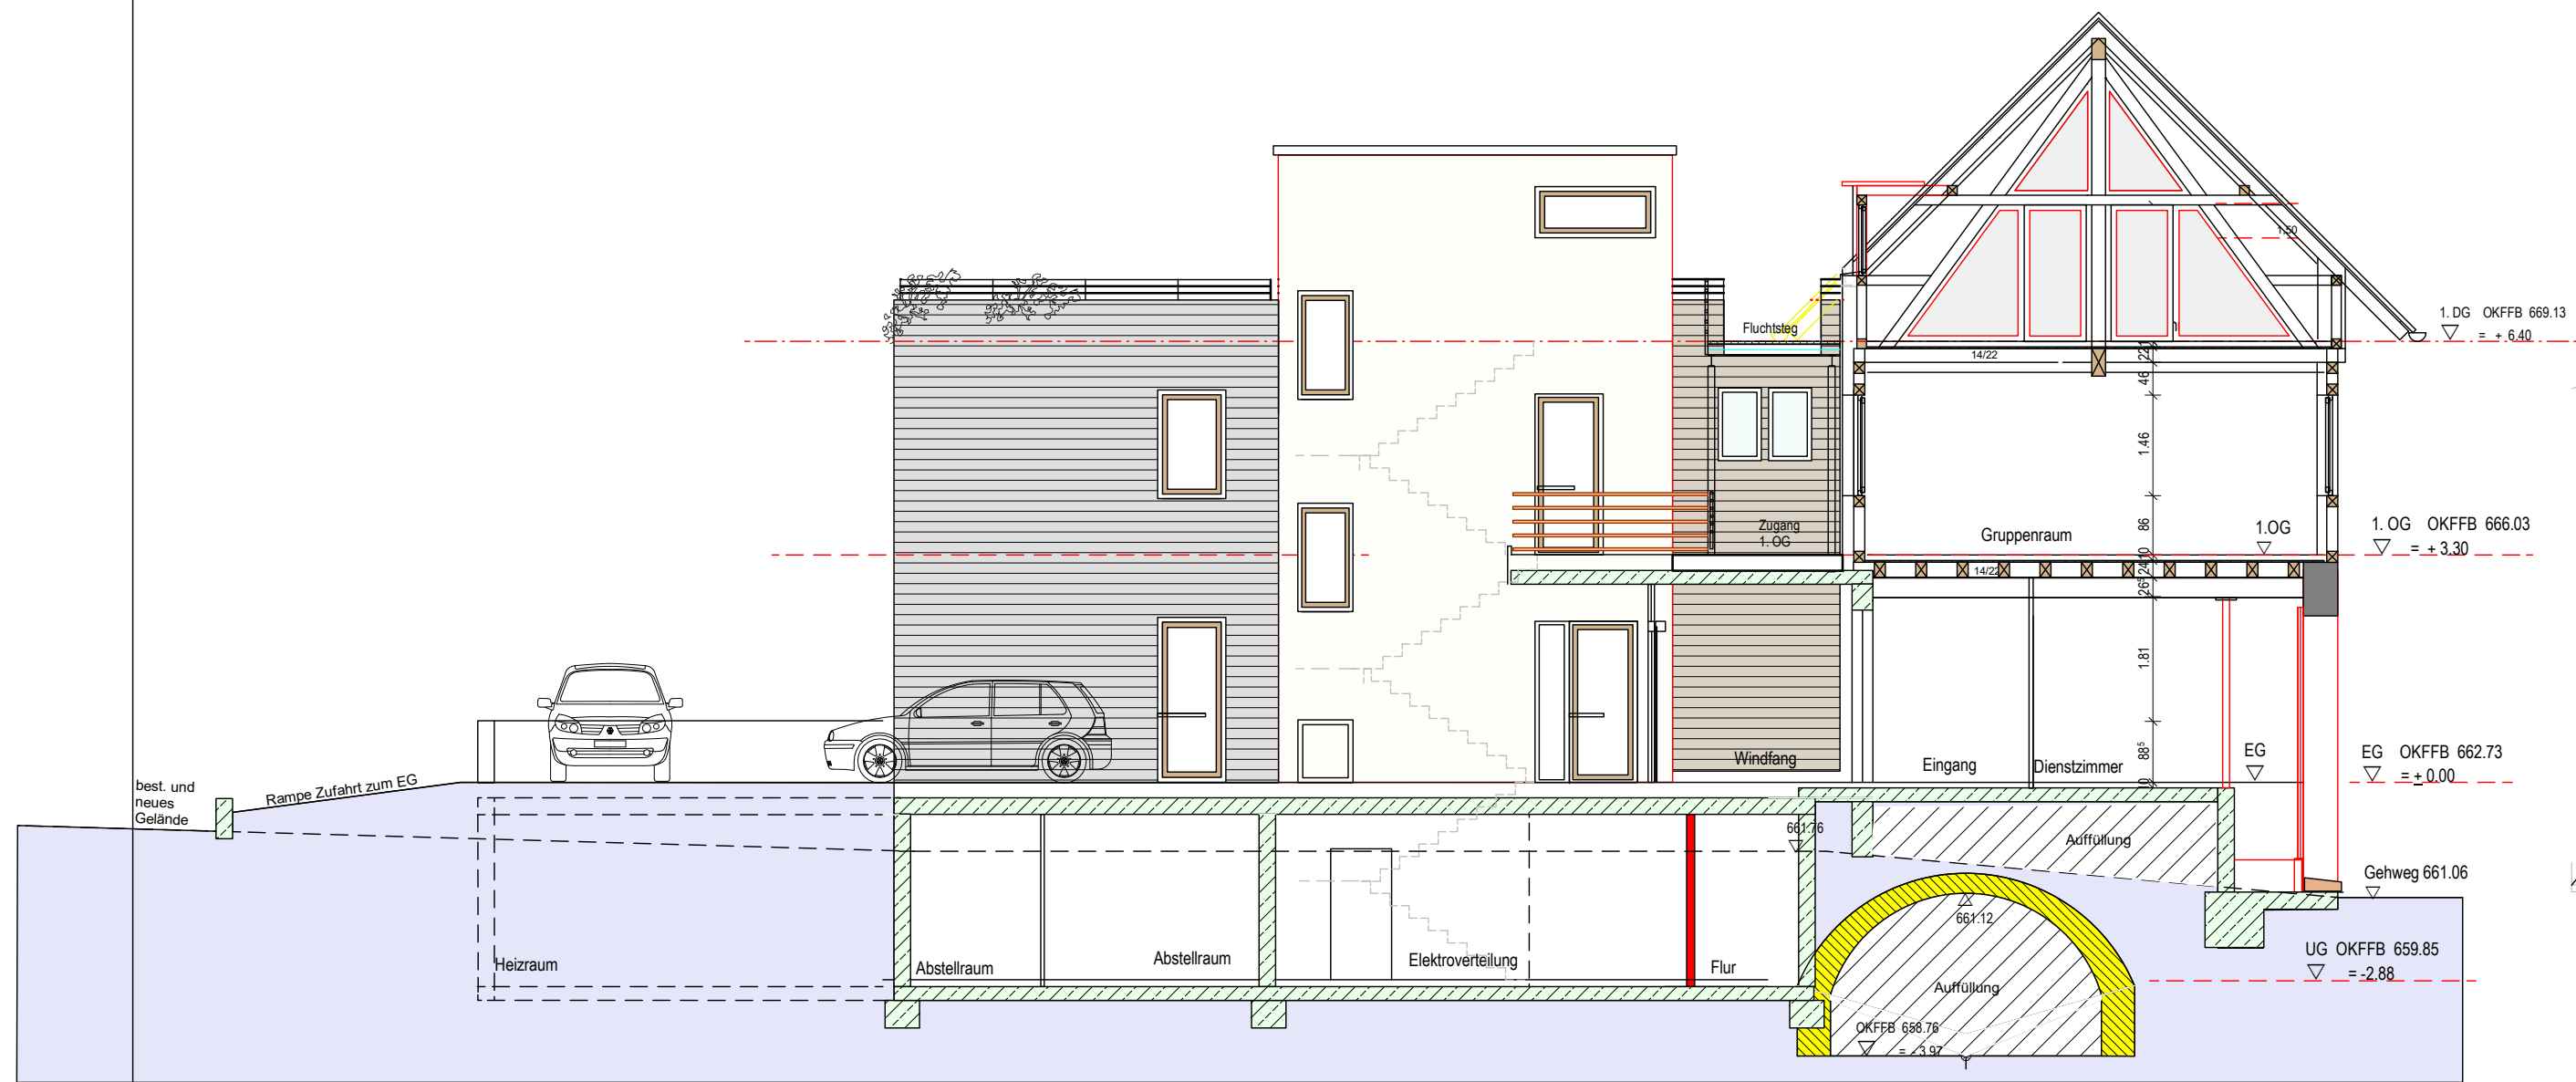


Schnitt C - C M. 1 : 100



Ansicht Nord M. 1 : 100

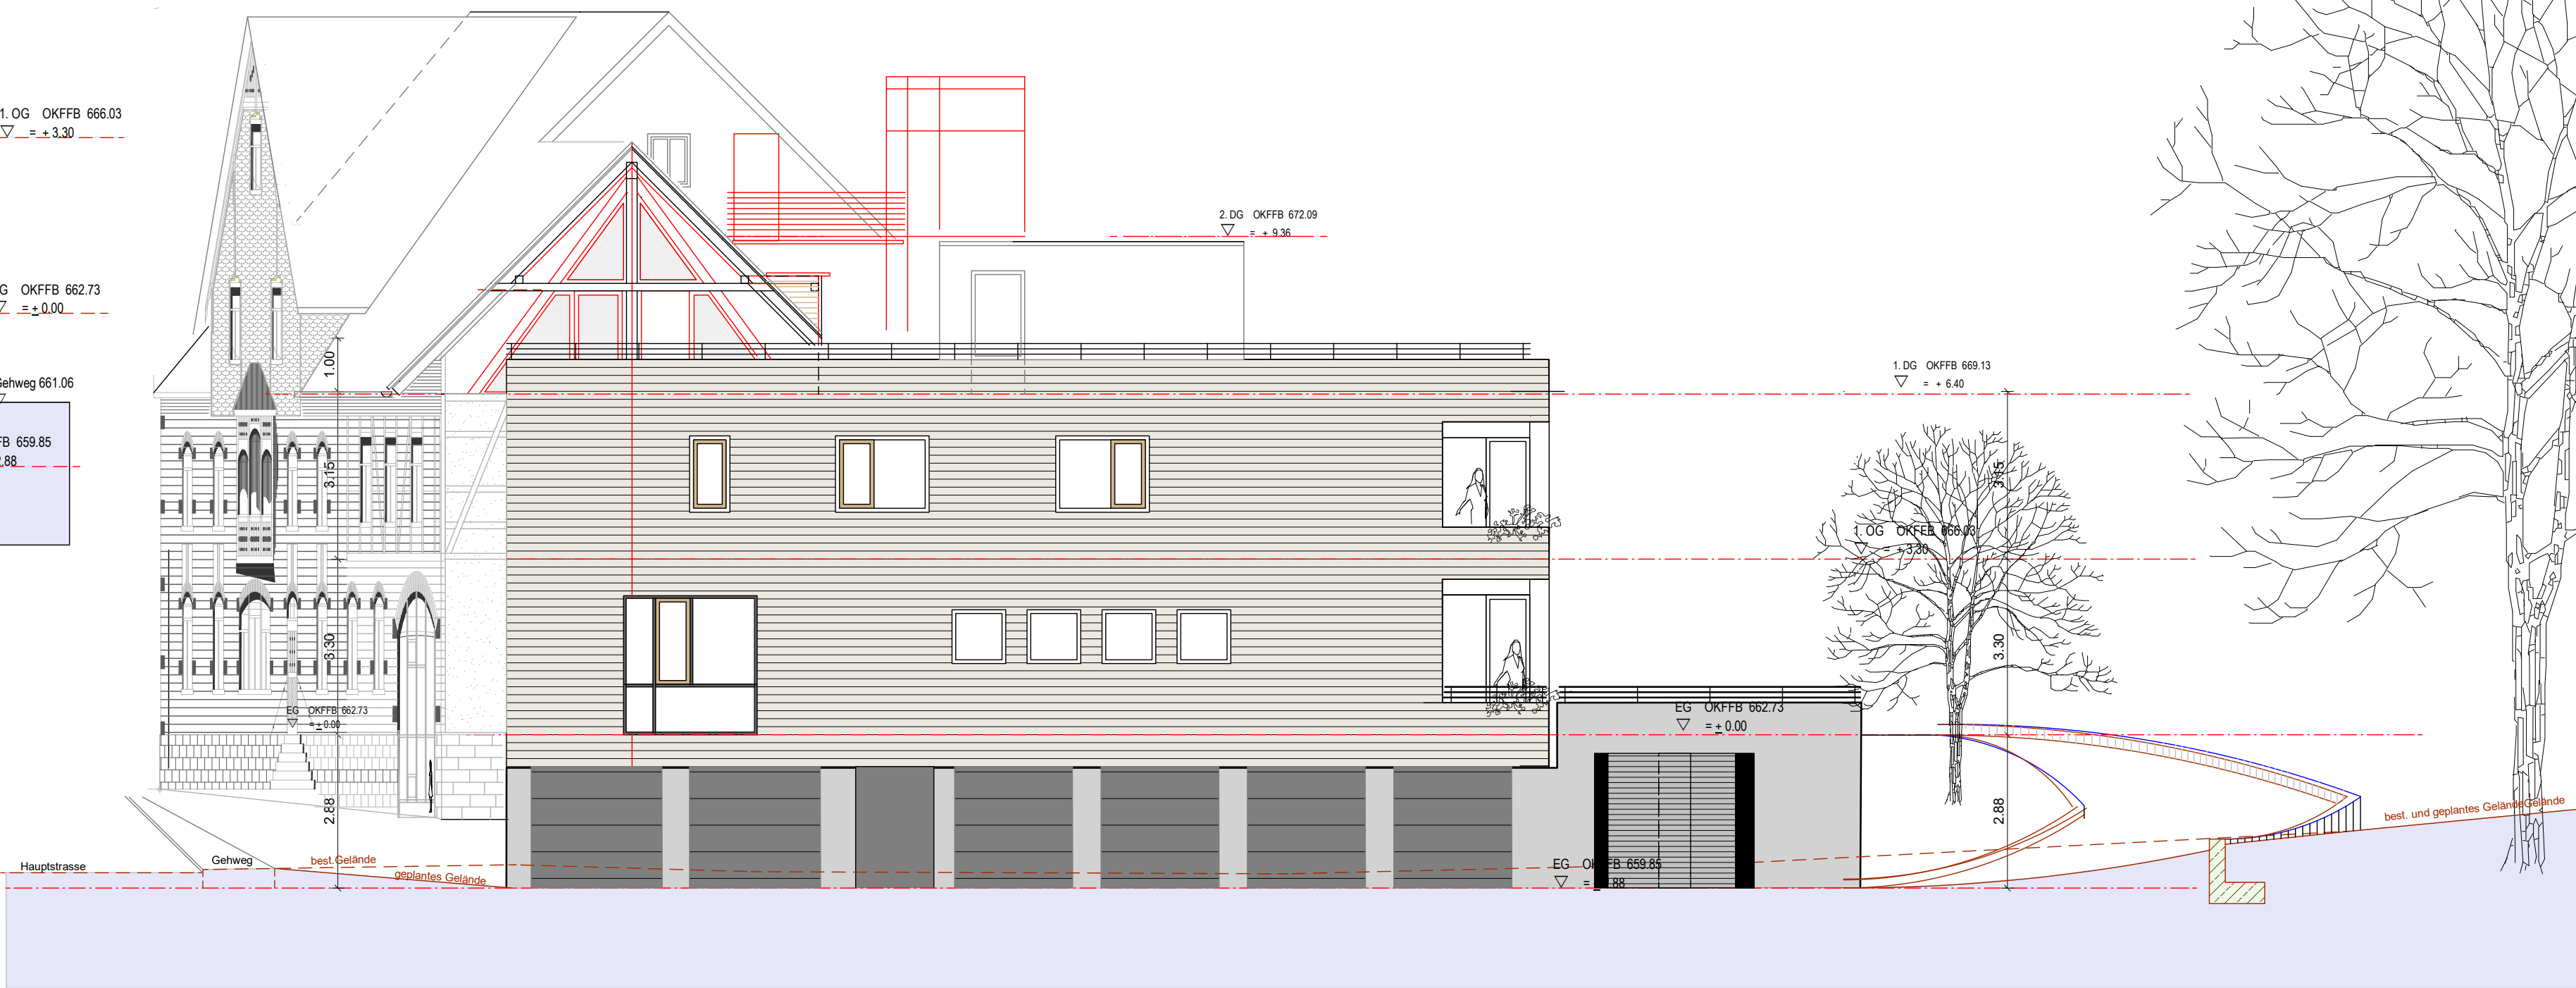

Ansicht Ost (Strassenansicht)  
M. 1 : 100

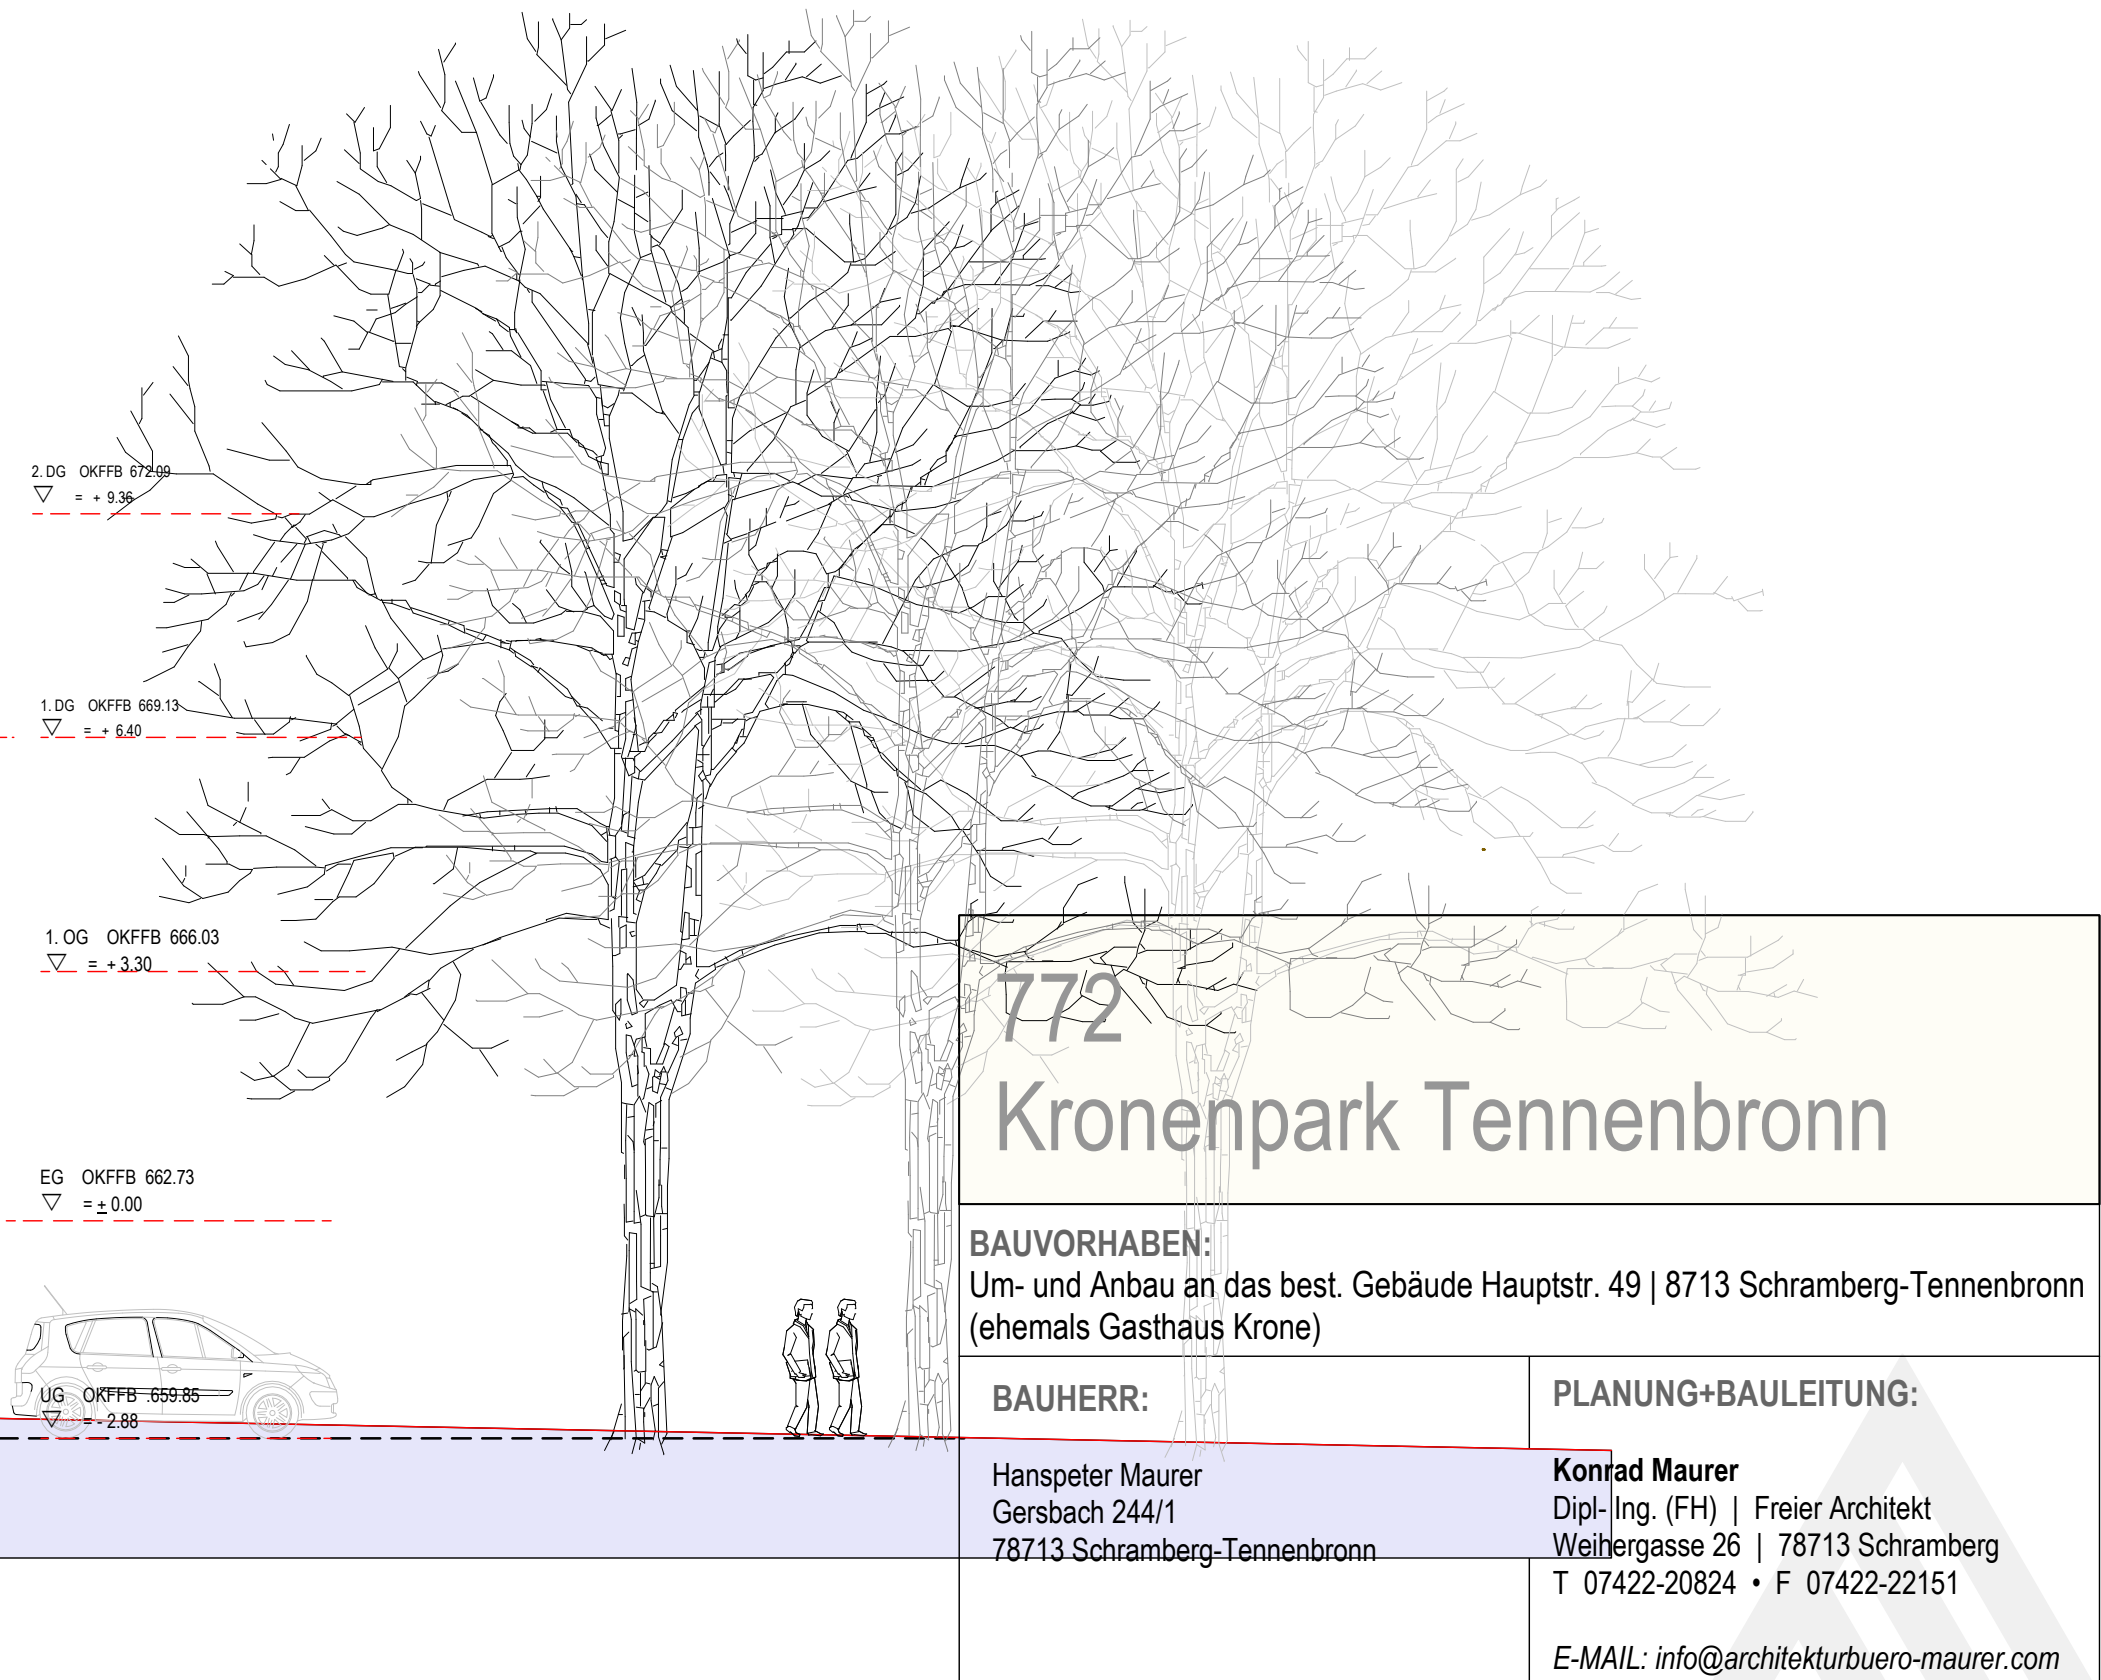

772

Kronenpark Tennenbronn

BAUVORHABEN:  
Um- und Anbau an das best. Gebäude Hauptstr. 49 | 8713 Schramberg-Tennenbronn  
(ehemals Gasthaus Krone)

BAUHERR:

Hanspeter Maurer  
Gersbach 244/1  
78713 Schramberg-Tennenbronn

PLANUNG+BAULEITUNG:

Konrad Maurer  
Dipl.-Ing. (FH) | Freier Architekt  
Weihergasse 26 | 78713 Schramberg  
T 07422-20824 • F 07422-22151  
E-MAIL: info@architekturbuero-maurer.com

Ansicht Ost und Nord, Schnitt C - C

| Plan-Nummer / Index | Maßstab | Blattgröße     | Datum      | gezeichnet |
|---------------------|---------|----------------|------------|------------|
| 772 / 04 G_b        | 1 : 100 | 840 / 594   A1 | 13.10.2022 | KFM        |