
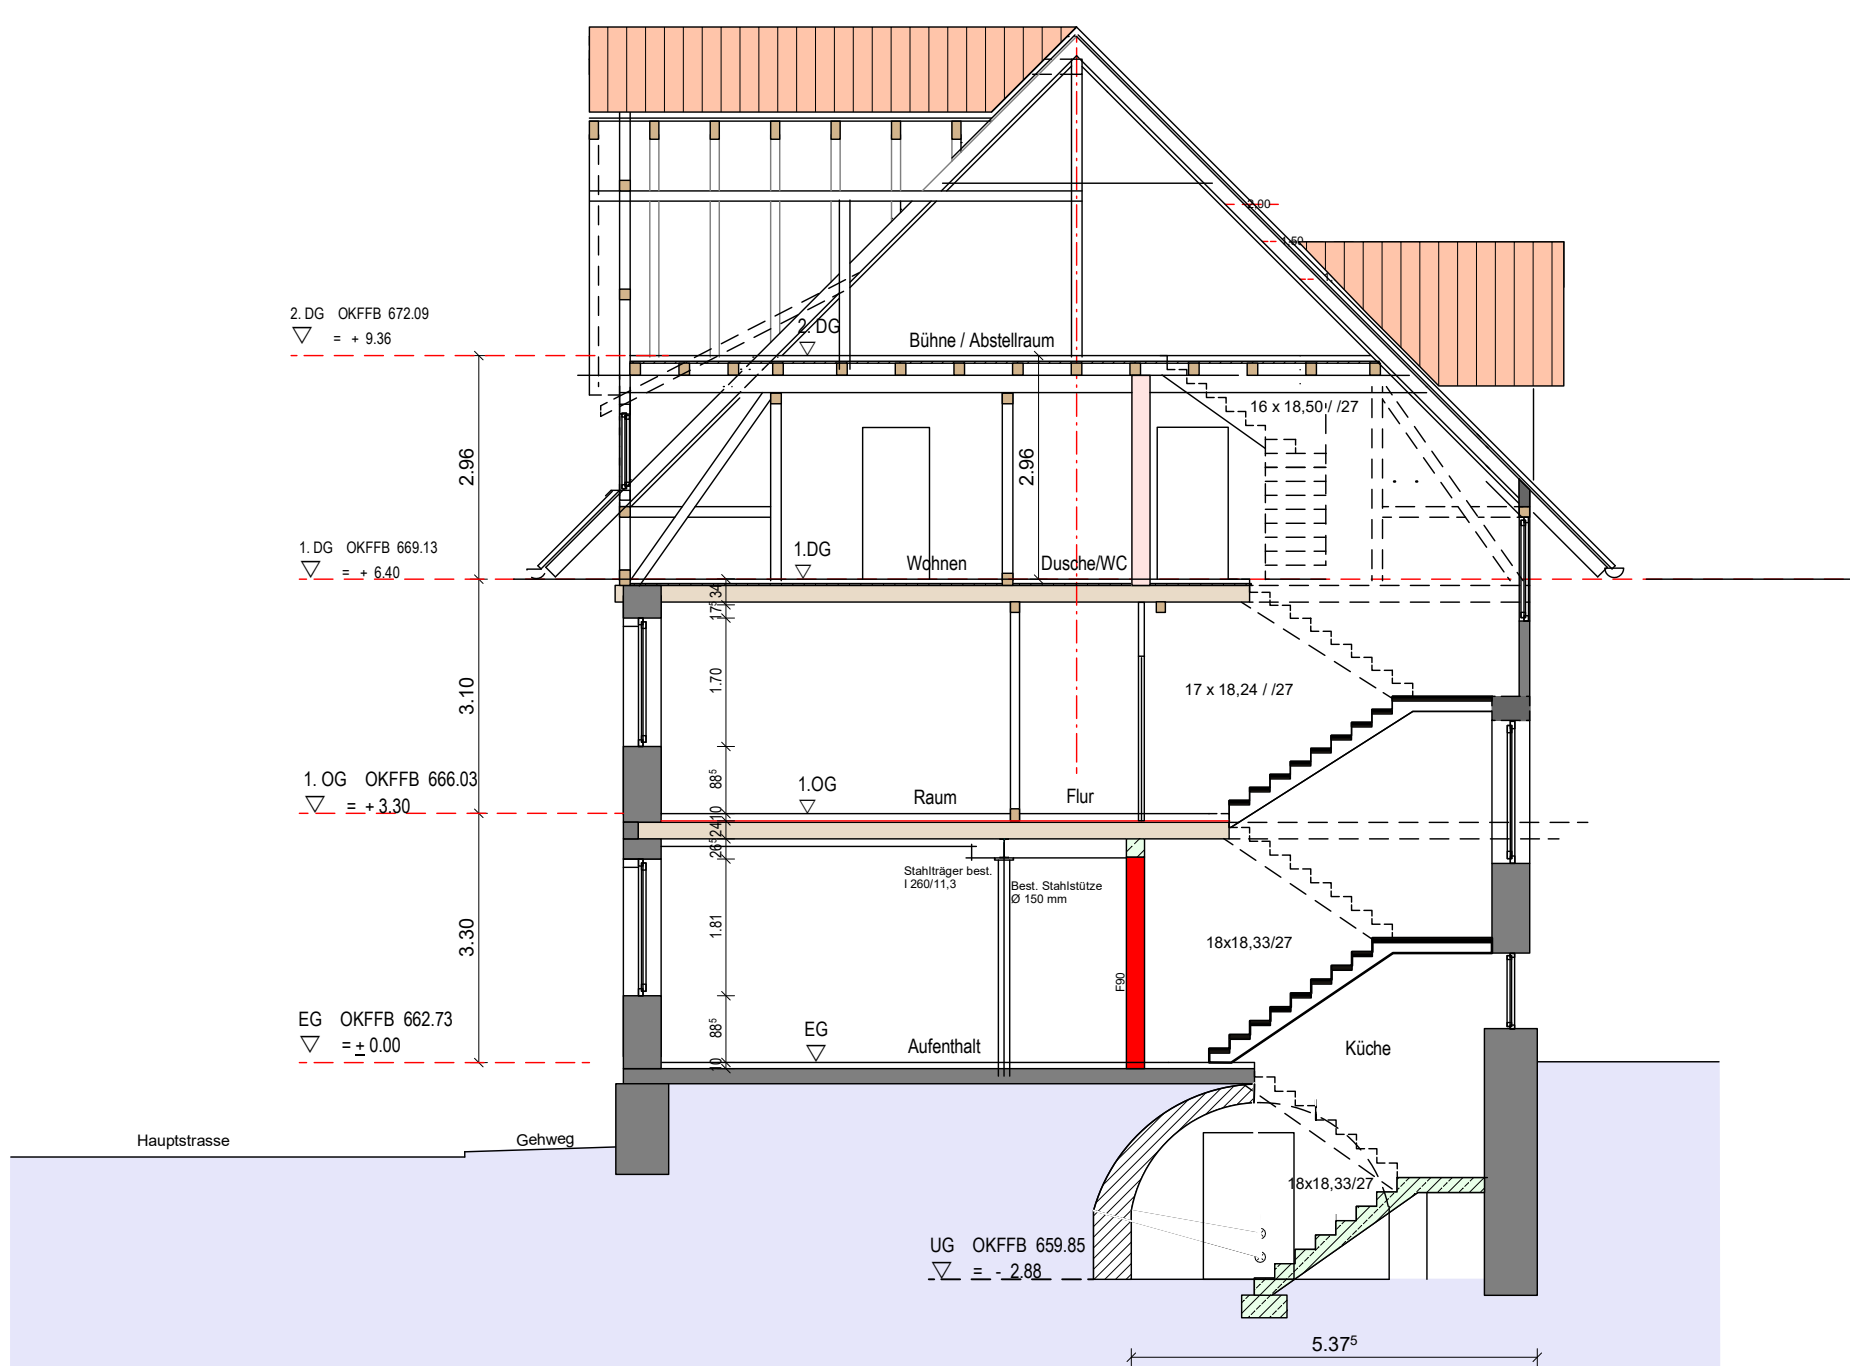
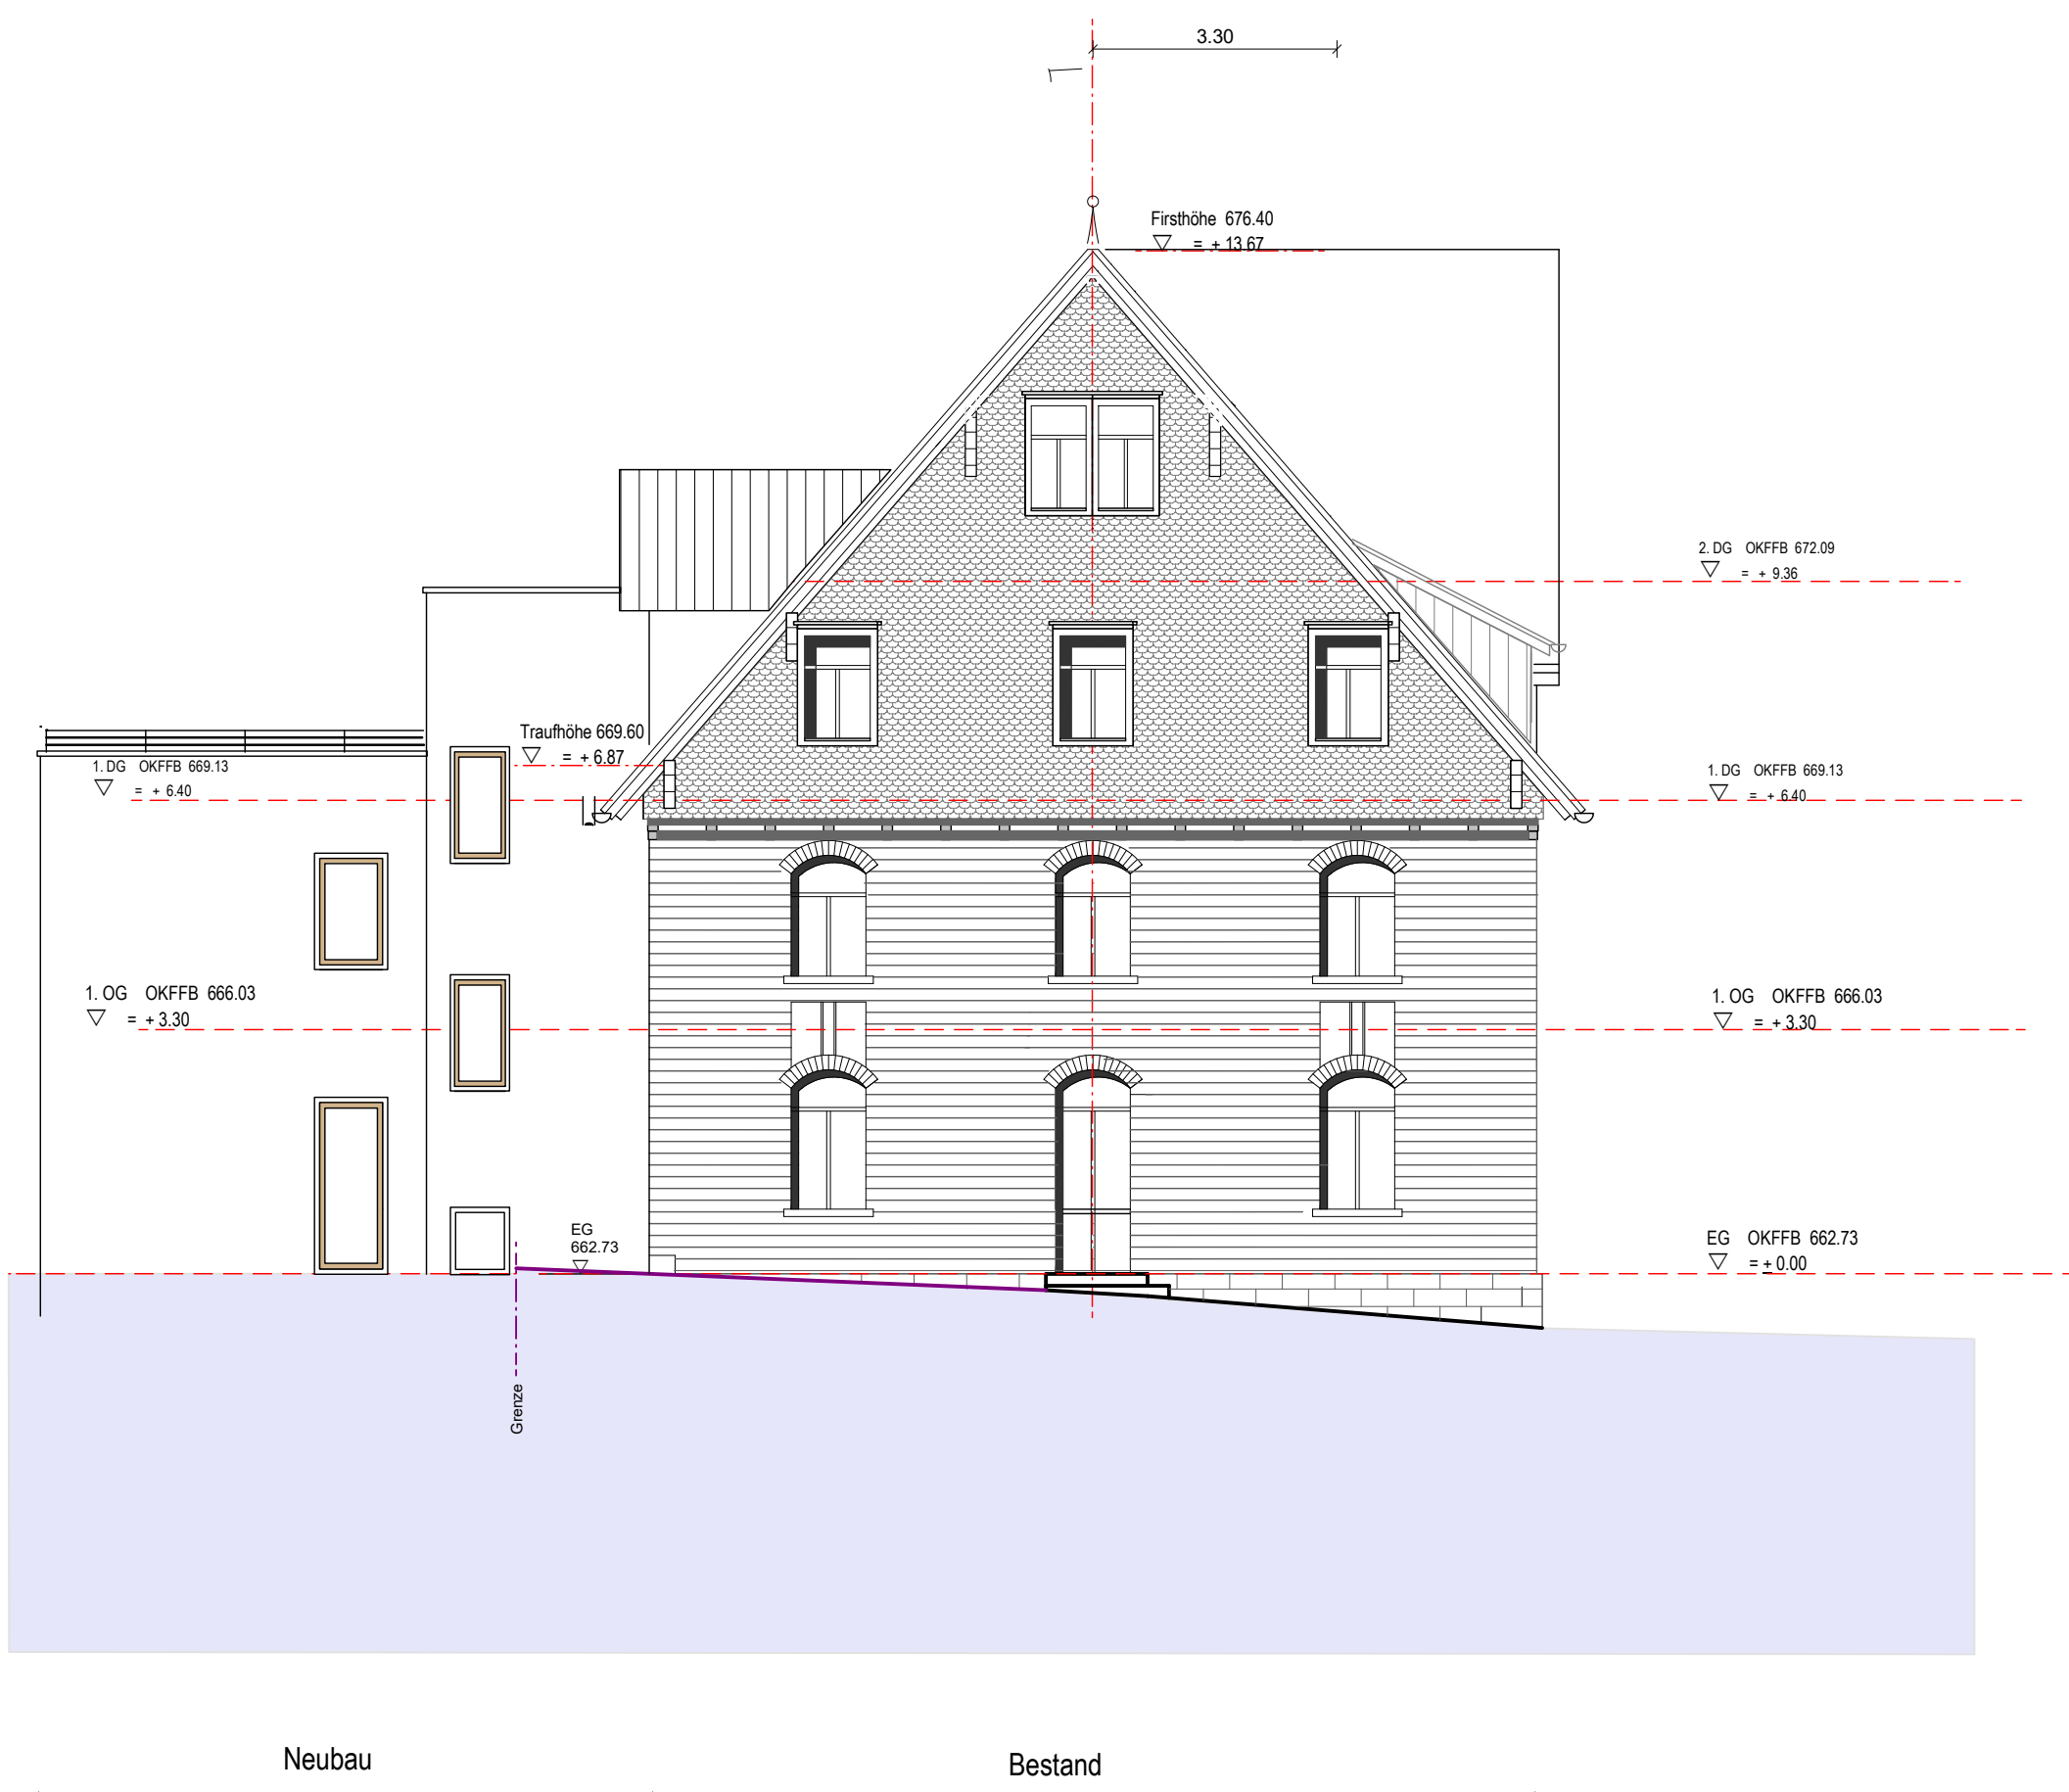



Schnitt D - D 1 : 100

Ansicht West 1 : 100


Ansicht Süd M. 1 : 100

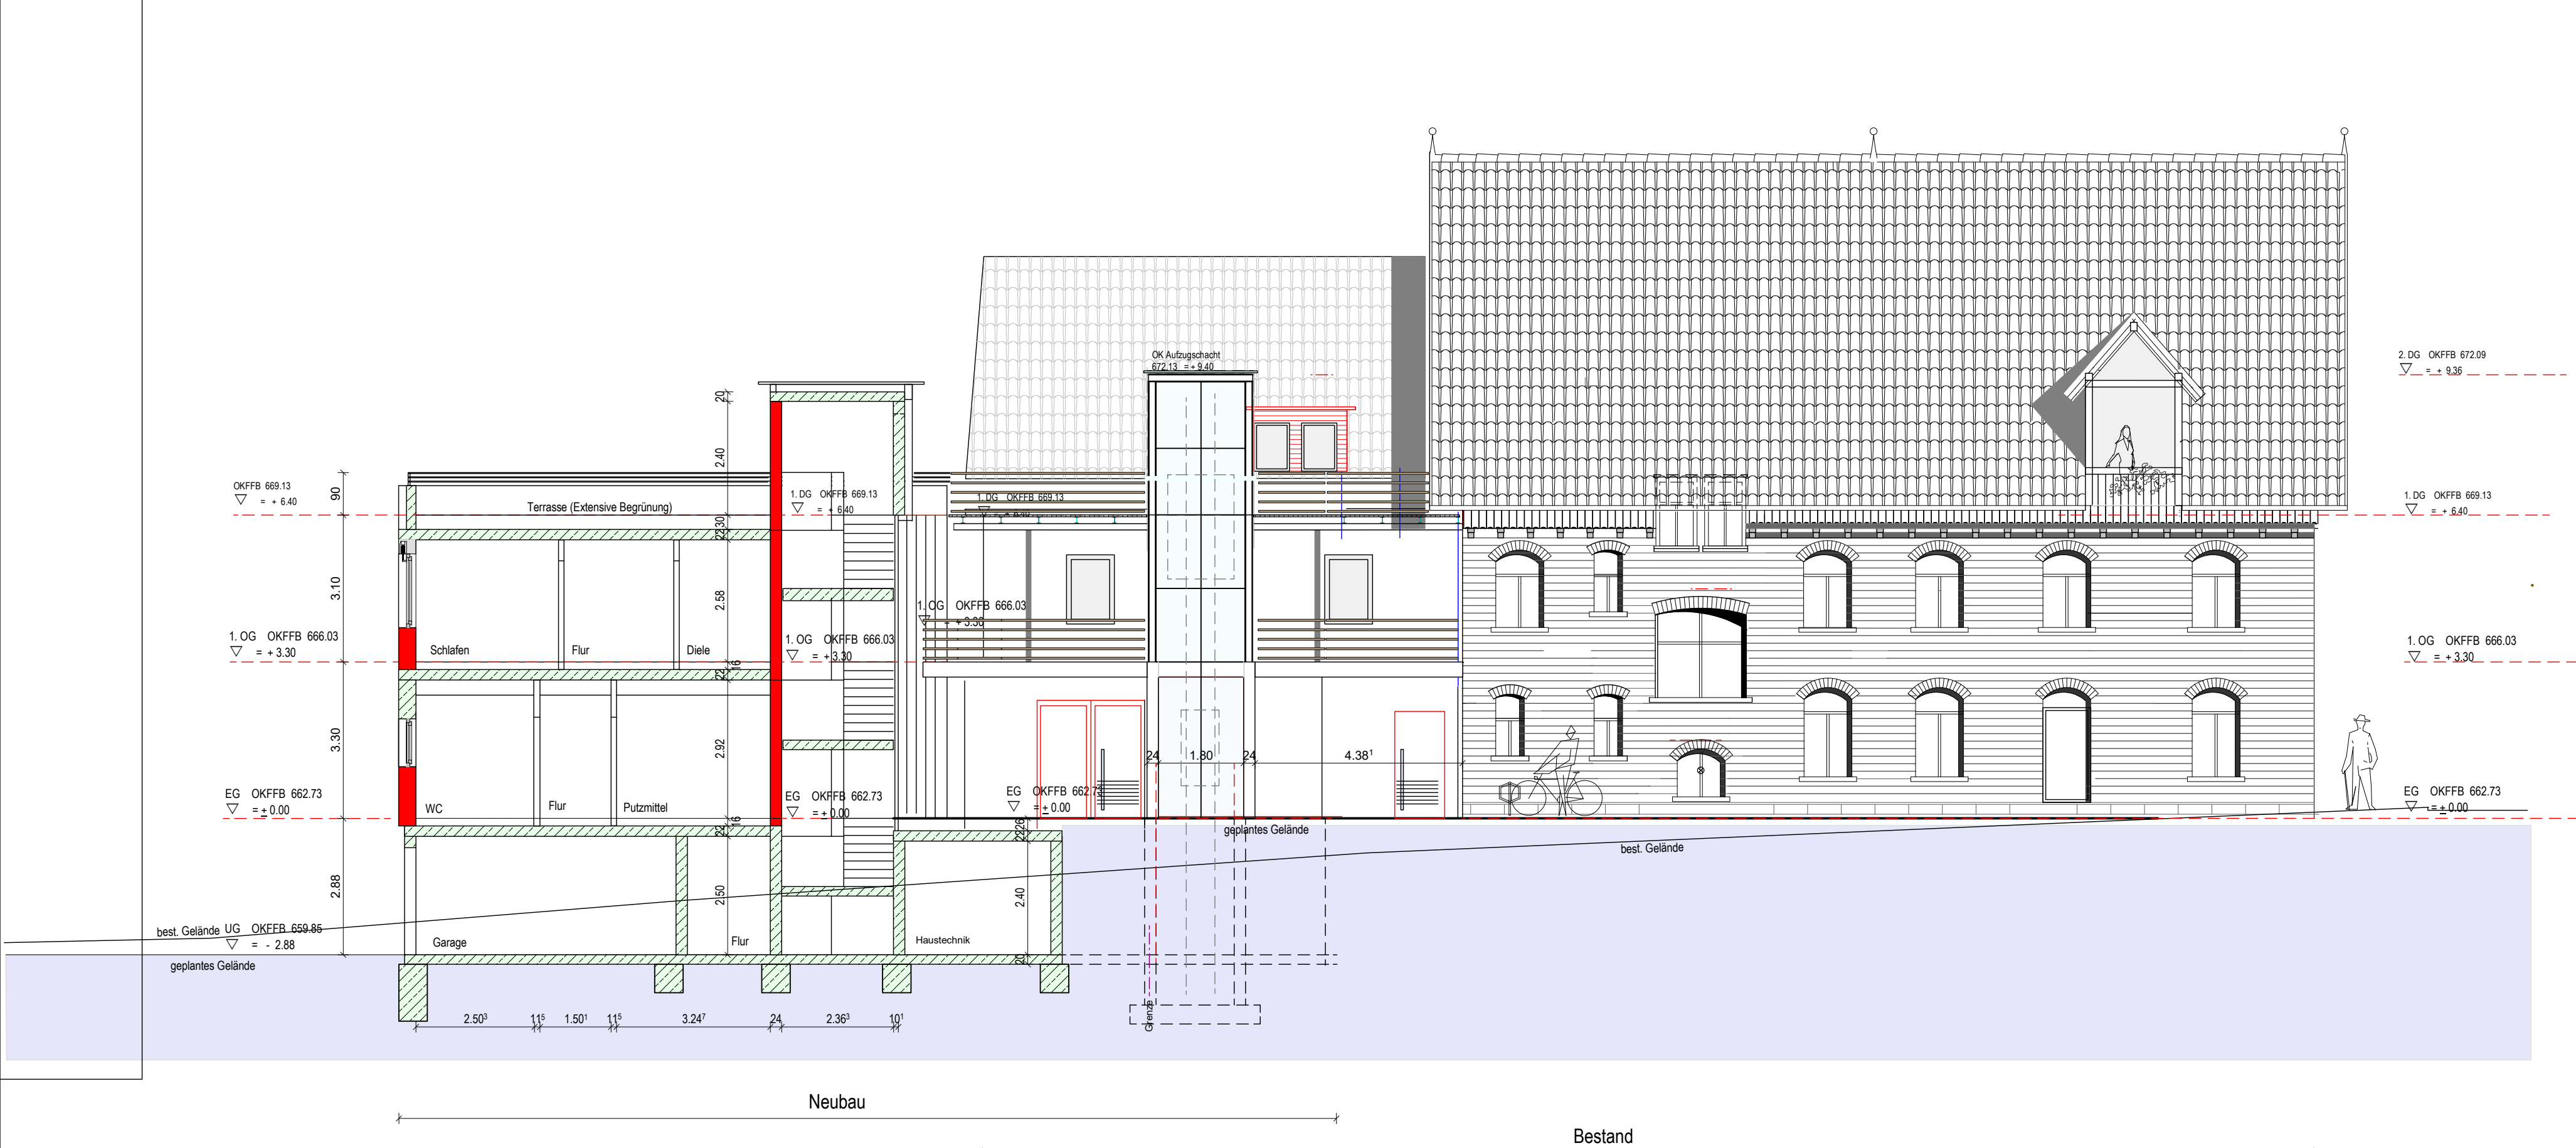

Schnitt A - A M. 1 : 100

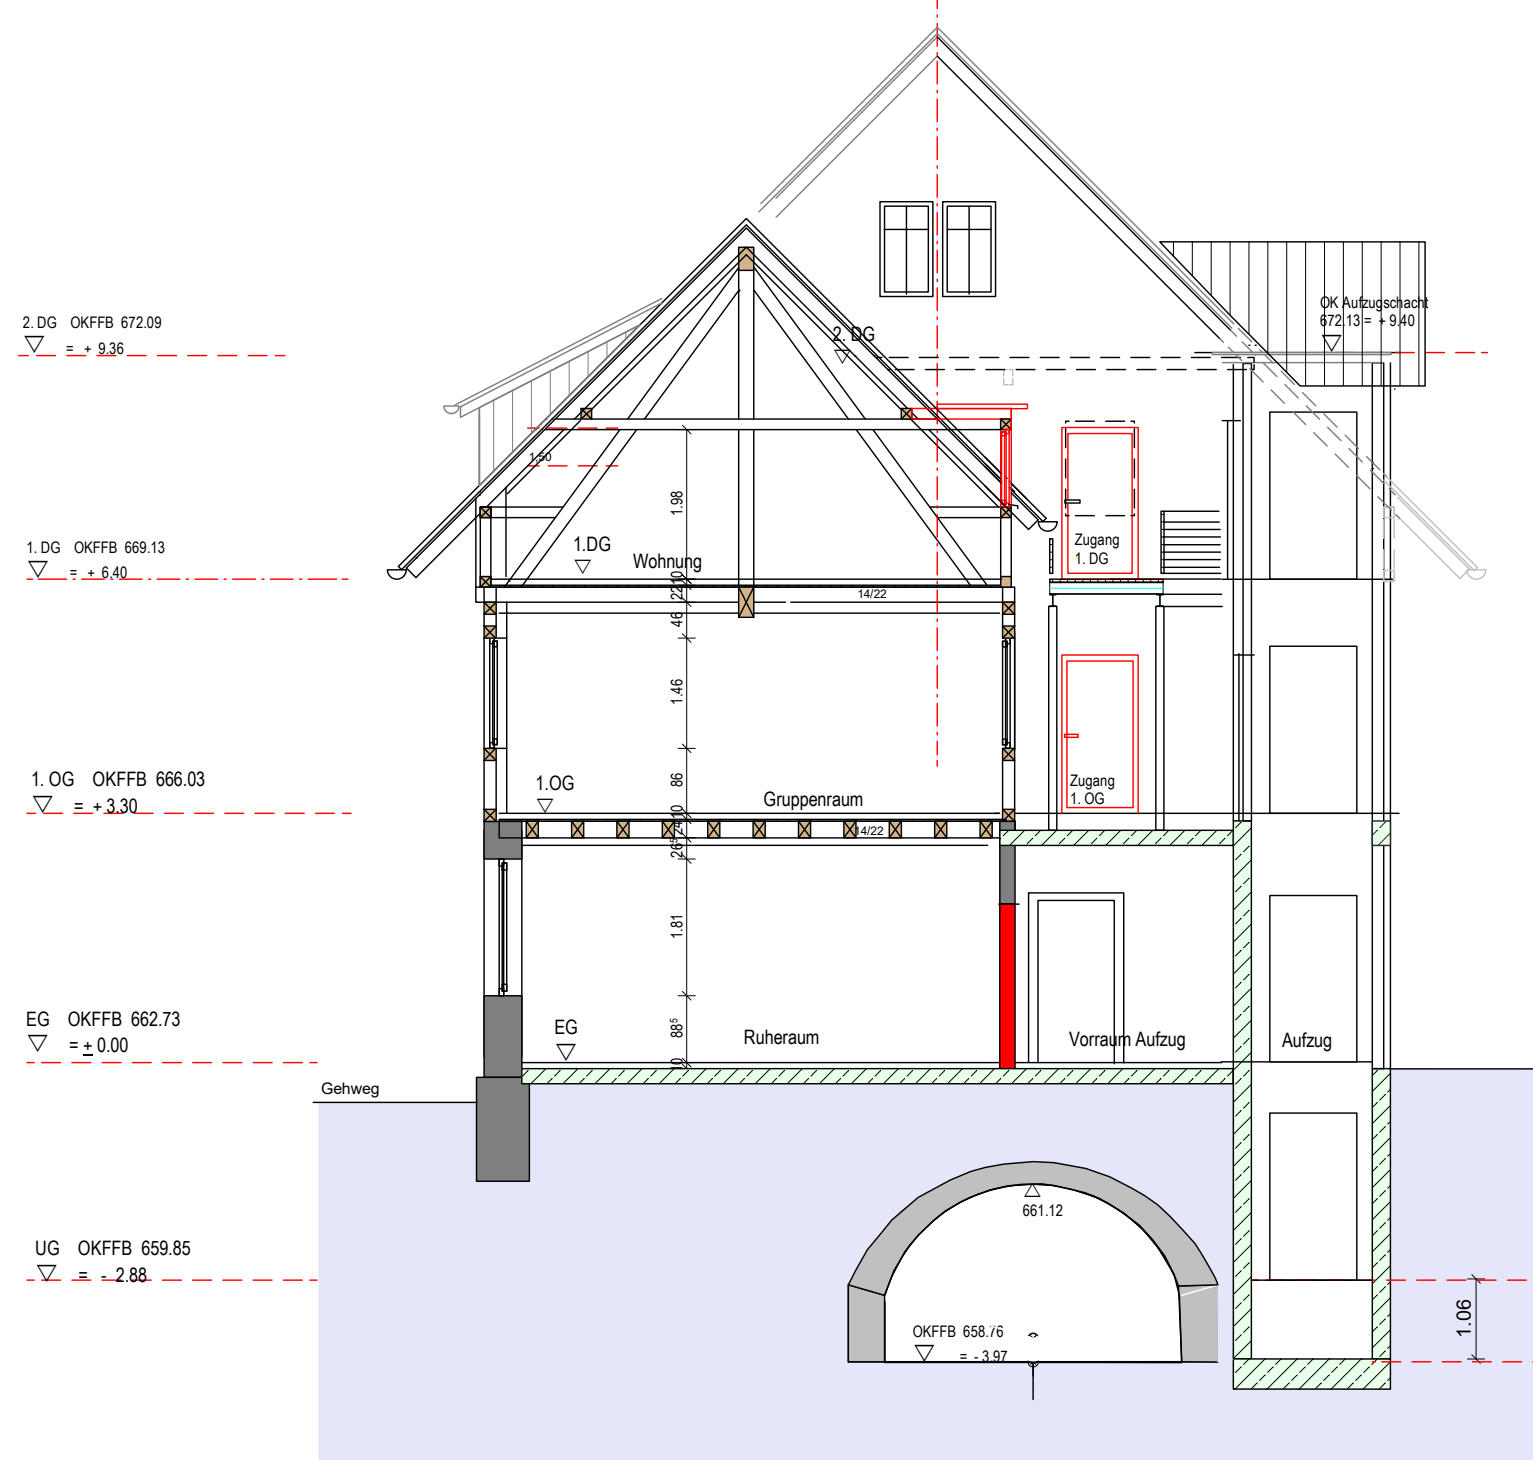

Schnitt B - B M. 1 : 100

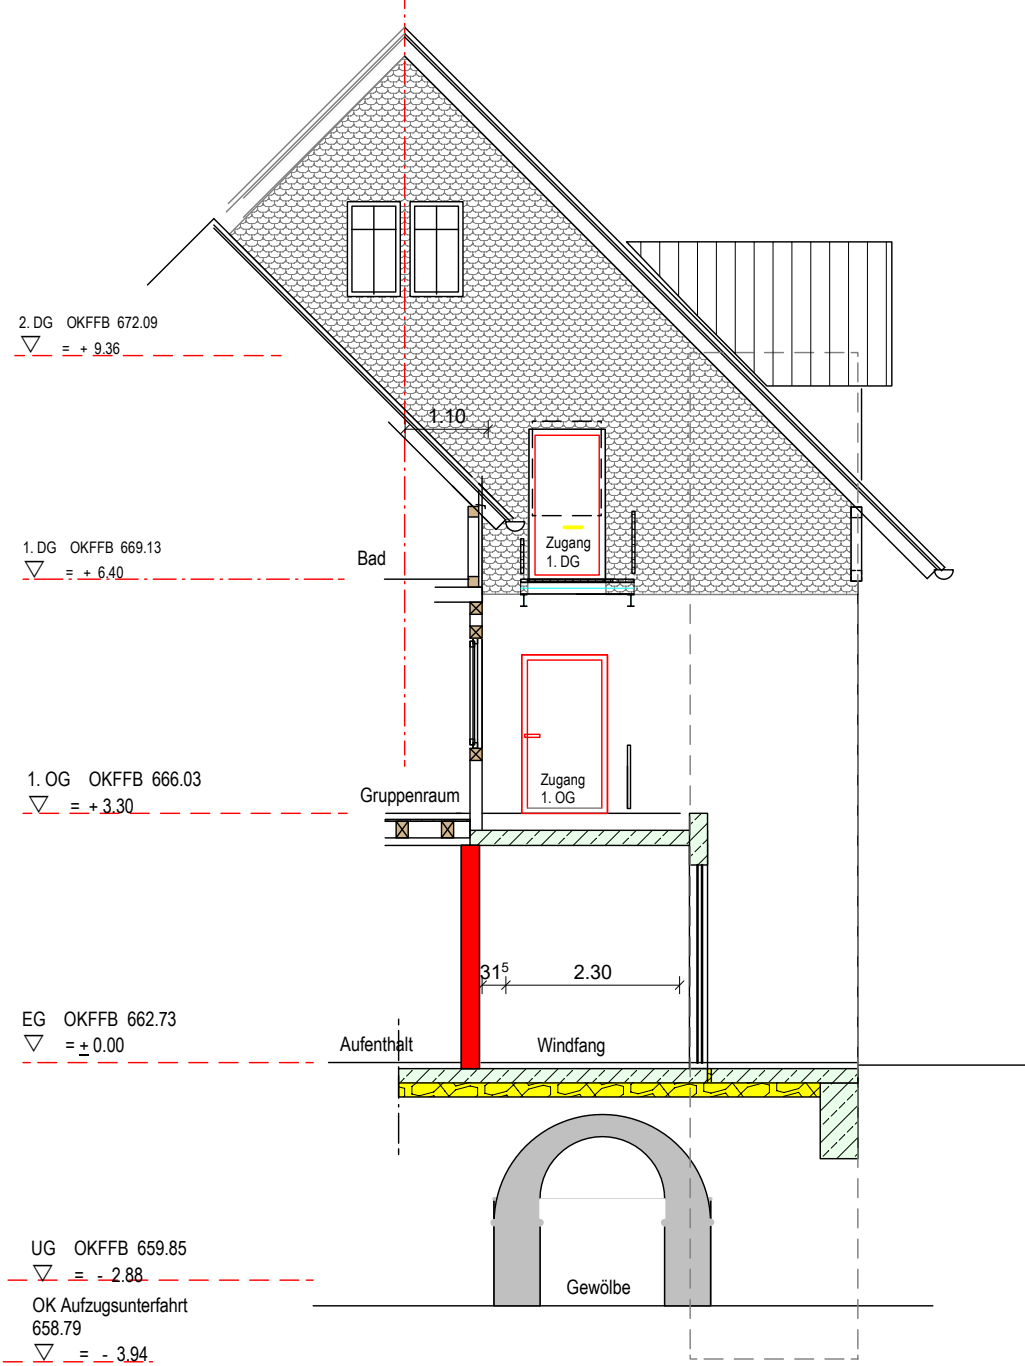

Schnitt E - E M. 1 : 100

772 Kronenpark Tennenbronn

BAUVORHABEN:
Um- und Anbau an das best. Gebäude Hauptstr. 49 | 8713 Schramberg-Tennenbronn
(ehemals Gasthaus Krone)

BAUHERR:
Hanspeter Maurer
Gersbach 244/1
78713 Schramberg-Tennenbronn

PLANUNG+BAULEITUNG:
Konrad Maurer
Dipl.-Ing. (FH) | Freier Architekt
Weihergasse 26 | 78713 Schramberg
T 07422-20824 • F 07422-22151

E-MAIL: info@architekturbuero-maurer.com

Ansicht West, Süd, Schnitte A - A, B - B, D - D

Plan-Nummer / Index	Maßstab	Blattgröße	Datum	gezeichnet
772 / 05 G_b	1 : 100	840 / 594 A1	13.10.2022	KFM