


WG.EG 1
2 Zimmer App 43,15 QM

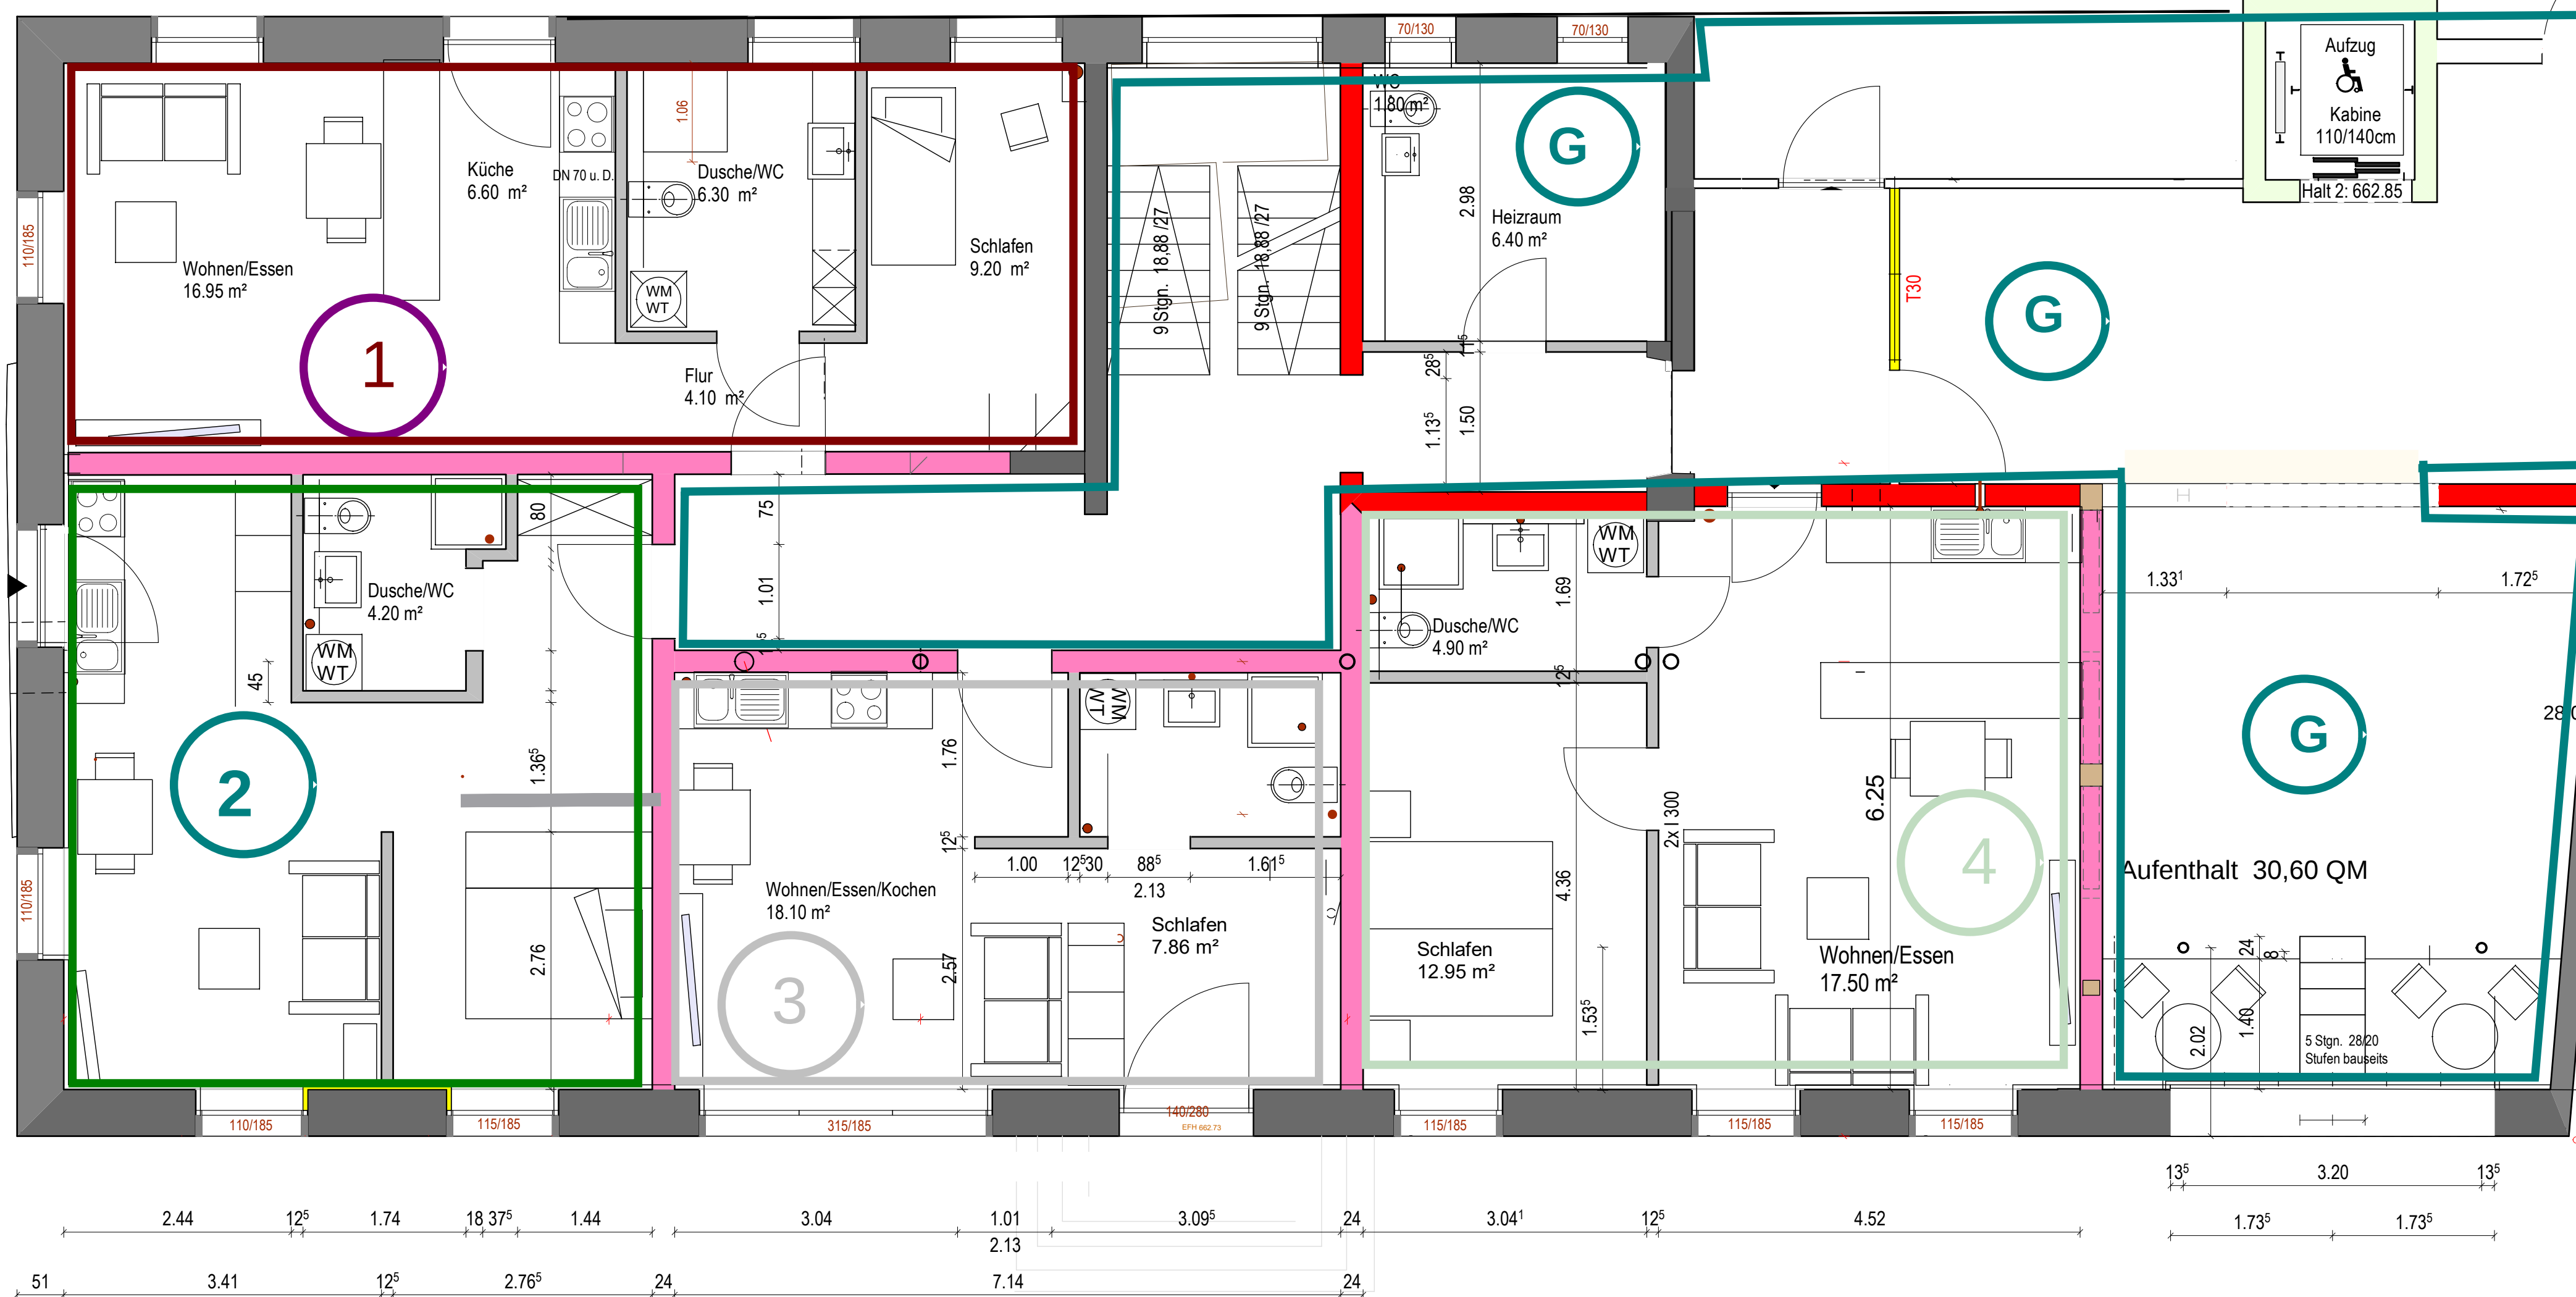

WG.EG 2
2 Zimmer App. 39,06 QM

WG.EG 3
2 Zimmer App. 30,36 QM

WG. EG 4
2 Zimmer App. 45,25 QM



WG.EG 6
2 Zimmer Wohnung
76,30 Qm

772

Kronenpark Tennenbronn

BAUVORHABEN:
Um- und Anbau an das best. Gebäude Hauptstr.49 | 78144 Tennenbronn
(ehemals Gasthaus Krone)

BAUHERR:
Hanspeter Maurer
Gersbach 244/1
78144 Tennenbronn

PLANUNG+BAULEITUNG:
Konrad Maurer
Dipl.-Ing. (FH) | Freier Architekt
Weihergasse 26 | 78713 Schramberg
T 07422-20824 • F 07422-22151
E-MAIL: info@architekturbuero-maurer.com

Grundriss Erdgeschoss

Plan-Nummer	Maßstab	Blattgröße	Datum
772 / 02	1 : 100	A0	22.05.2025