


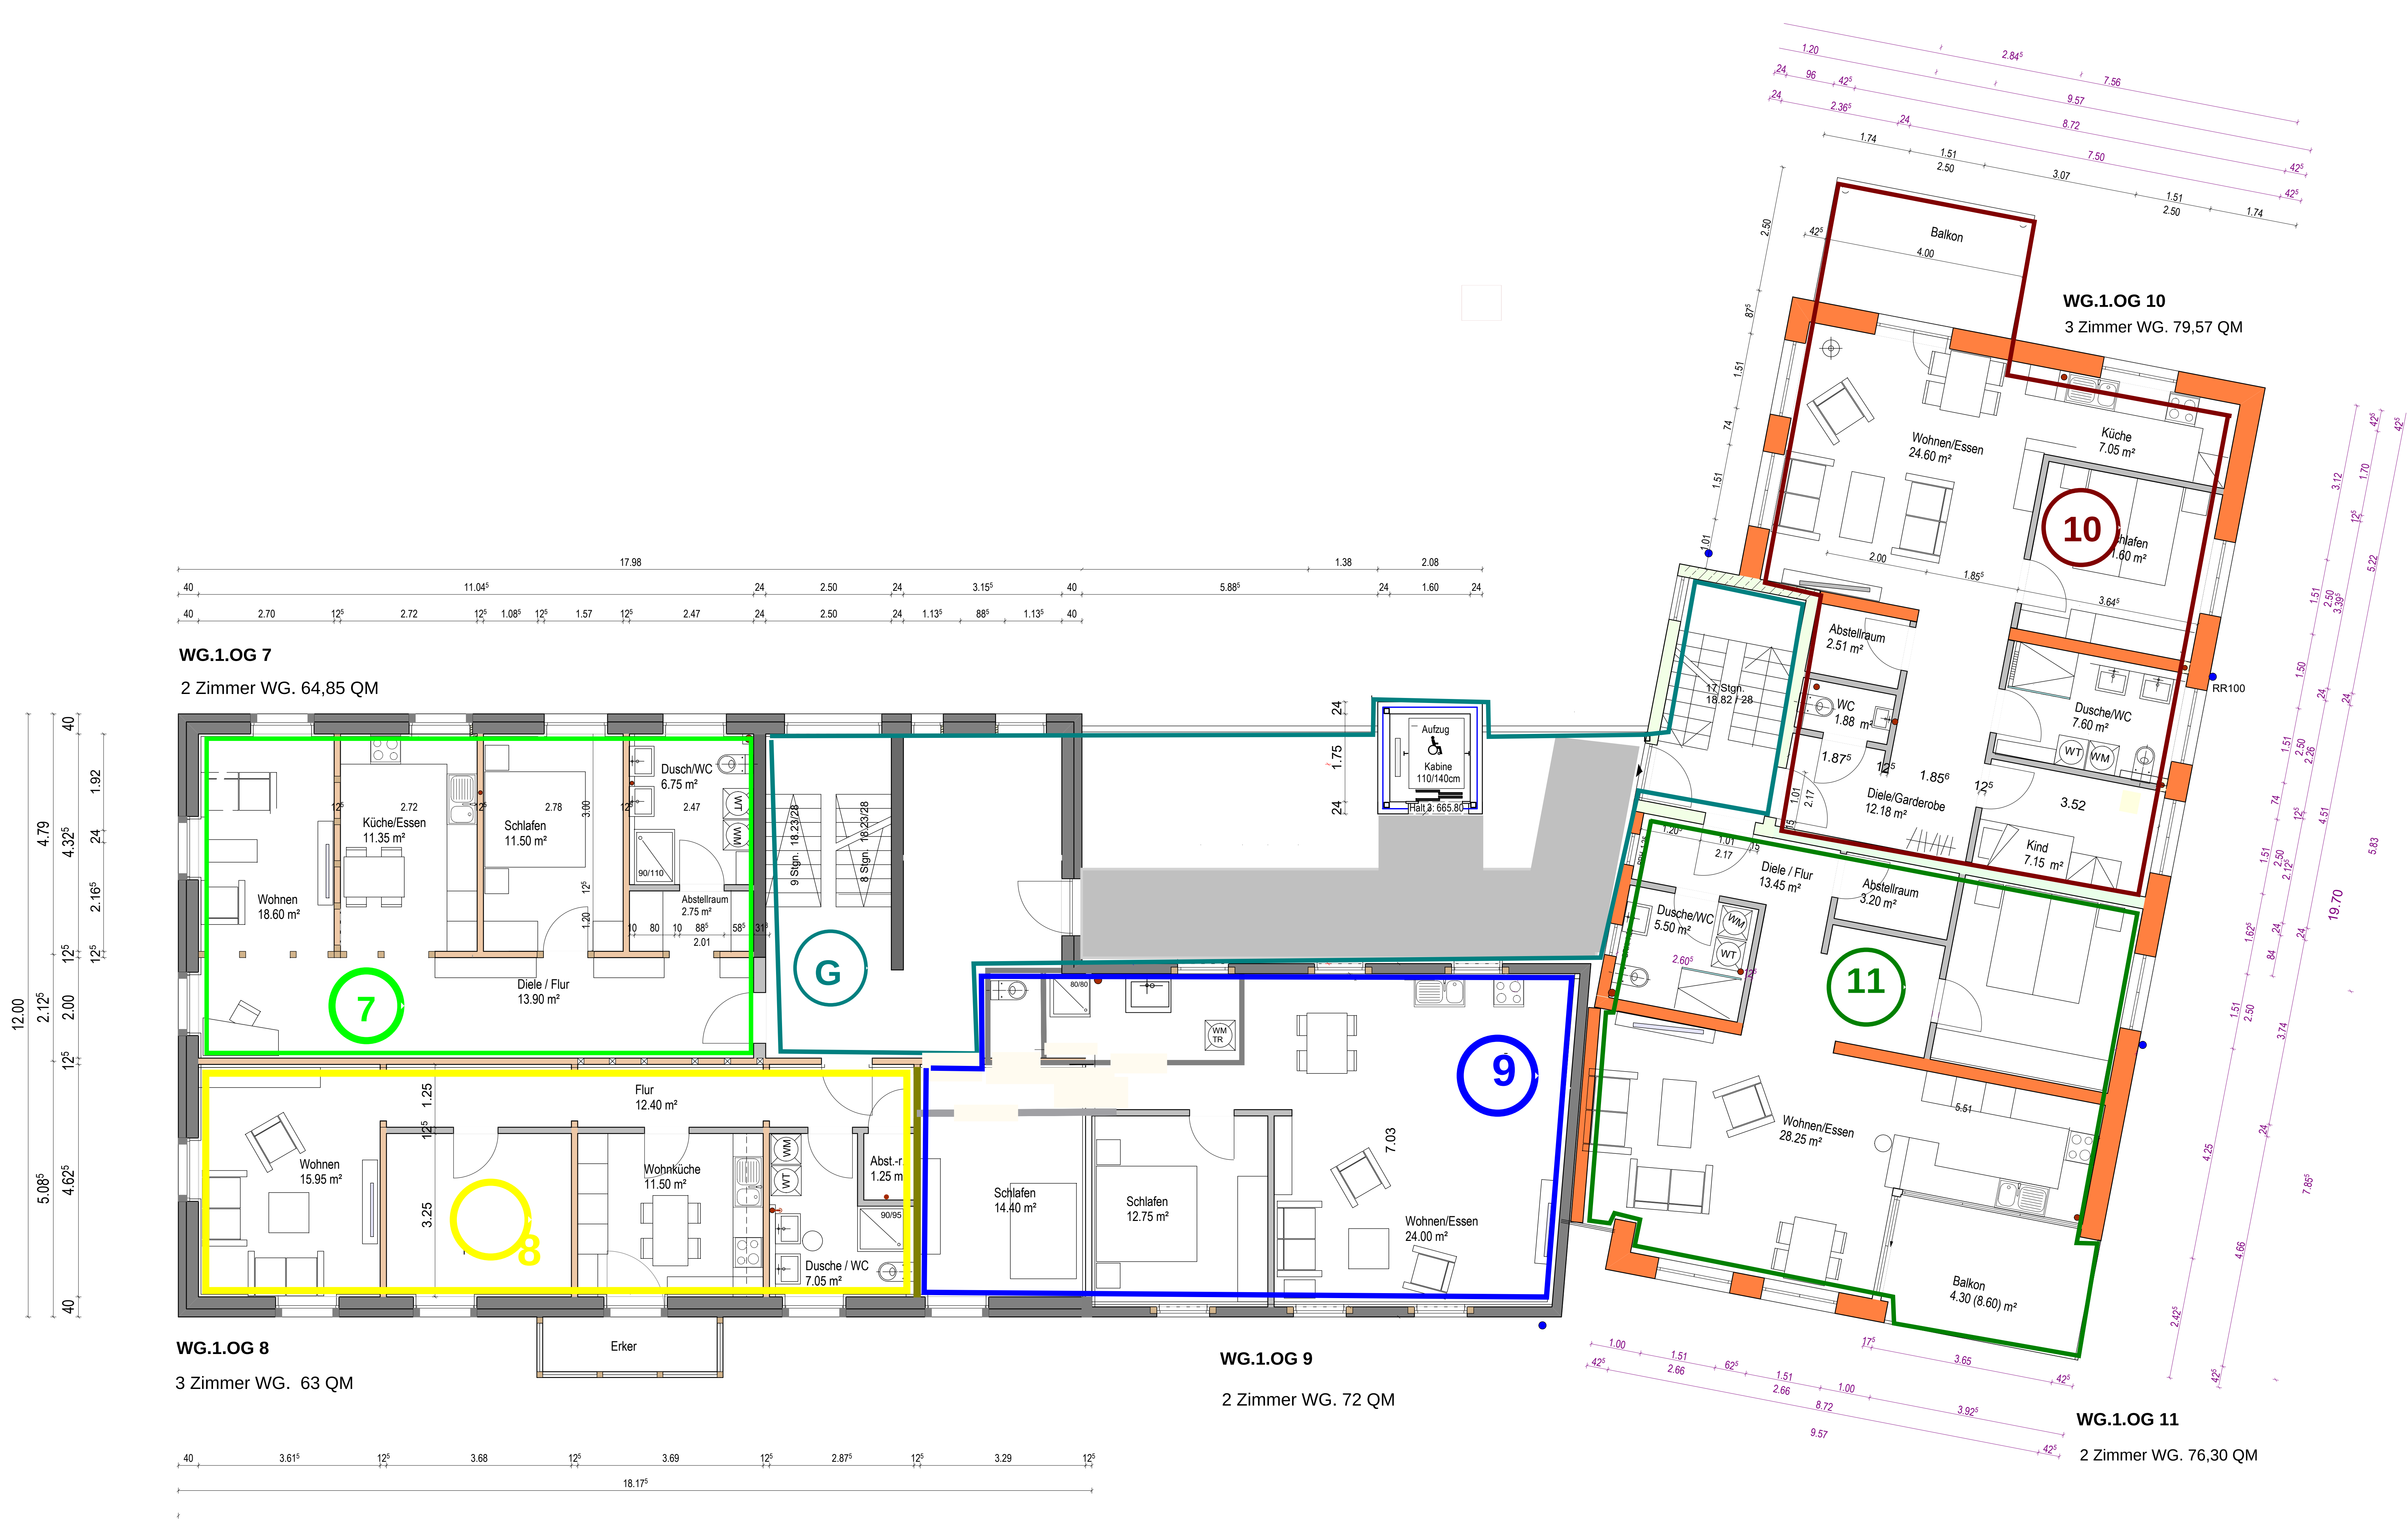

772 Kronenpark Tennenbronn

BAUVORHABEN:
Um- und Anbau an das best. Gebäude Hauptstr.49 | 78144 Tennenbronn
(ehemals Gasthaus Krone)

BAUHERR:

Hanspeter Maurer
Gersbach 244/1
78144 Tennenbronn

PLANUNG+BAULEITUNG:

Konrad Maurer
Dipl.-Ing. (FH) | Freier Architekt
Weihergasse 26 | 78713 Schramberg
T 07422-20824 • F 07422-22151

E-MAIL: info@architekturbuero-maurer.com

Grundriss 1. Obergeschoss

Plan-Nummer	Maßstab	Blattgröße	Datum	gezeichnet
772 / 03	1 : 100	A0	28.04.2025	KFM