


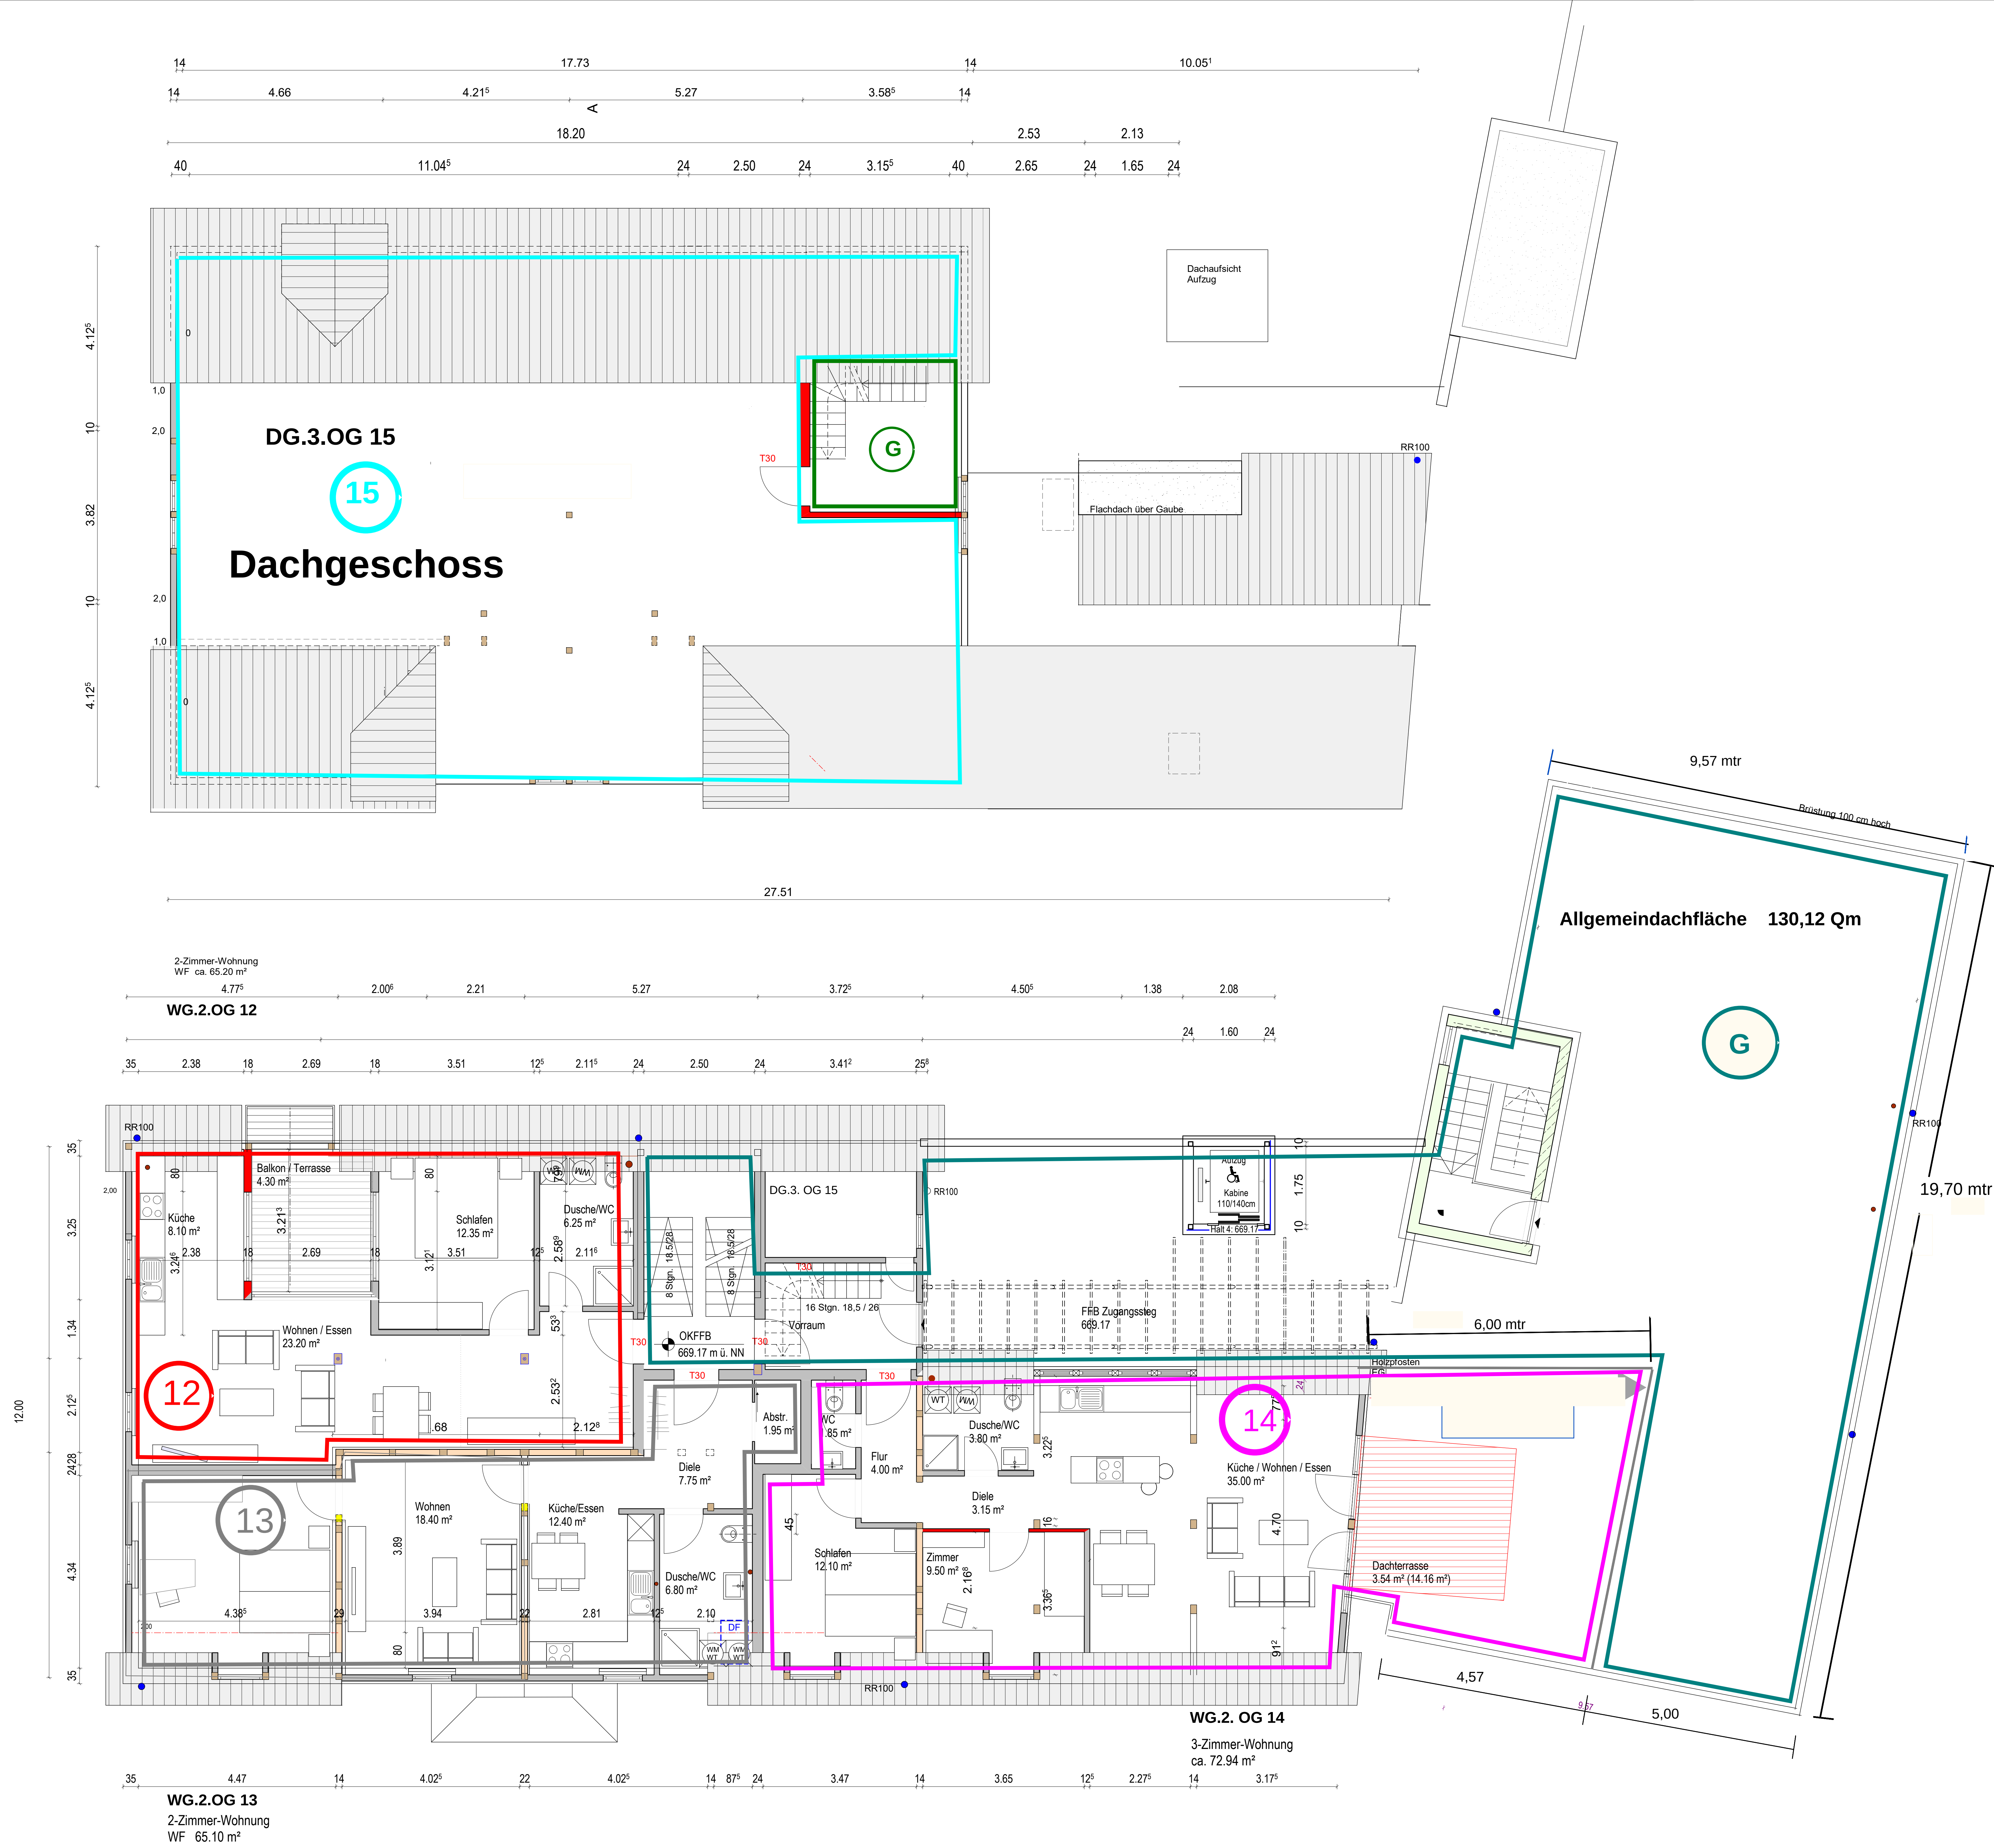

772 Kronenpark Tennenbronn

BAUVORHABEN:
Um- und Anbau an das best. Gebäude Hauptstr. 49 | 78144 Tennenbronn
(ehemals Gasthaus Krone)

BAUHERR:
Hanspeter Maurer
Gersbach 244/1
78144 Tennenbronn

PLANUNG+BAULEITUNG:
Konrad Maurer
Dipl.-Ing. (FH) | Freier Architekt
Wehnergasse 25 | 78713 Schramberg
T 07422-20824 • F 07422-22151
E-MAIL: info@architekturbuero-maurer.com

Grundriss 2. Obergeschoss + Dachgeschoss

Plan-Nummer	Maßstab	Blattgröße	Datum	gezeichnet
772 / 04	1 : 100	A0	28.04.2025	KFM